

**Agenzia del Territorio**  
**CATASTO FABBRICATI**  
**Ufficio Provinciale di**  
**Treviso**

Dichiarazione protocollo n. TV0441212 del 23/12/2004

Planimetria di u.i.u. in Comune di Castelfranco Veneto

Via Enego

civ.

Identificativi Catastali:

Sezione: B

Foglio: 4

Particella: 1222

Subalterno: 16

Compilata da:

Aprile Arcangelo

Iscritto all'albo:  
Geometri

Prov. Treviso

N. 1262


Scheda n. 1

Scala 1:200




**PIANTA PIANO INTERRATO**

H= 2.55 ml.

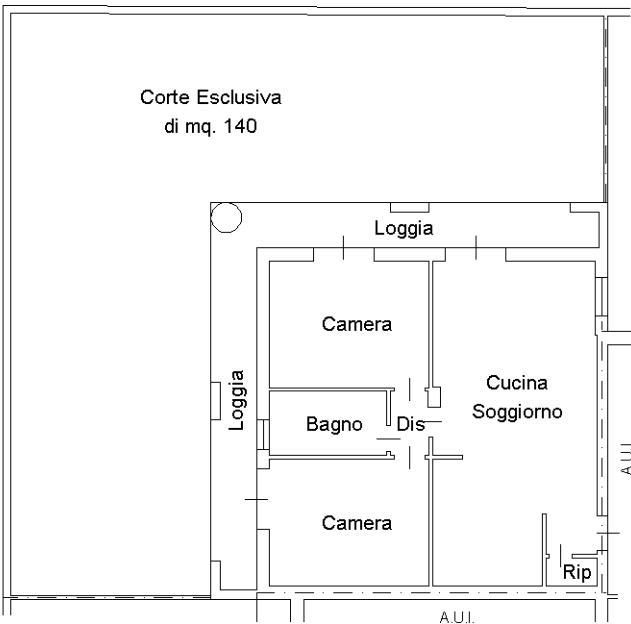

**PIANTA PIANO TERRA**

H= 2.70 ml.

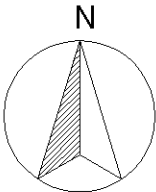

Ultima planimetria in atti